


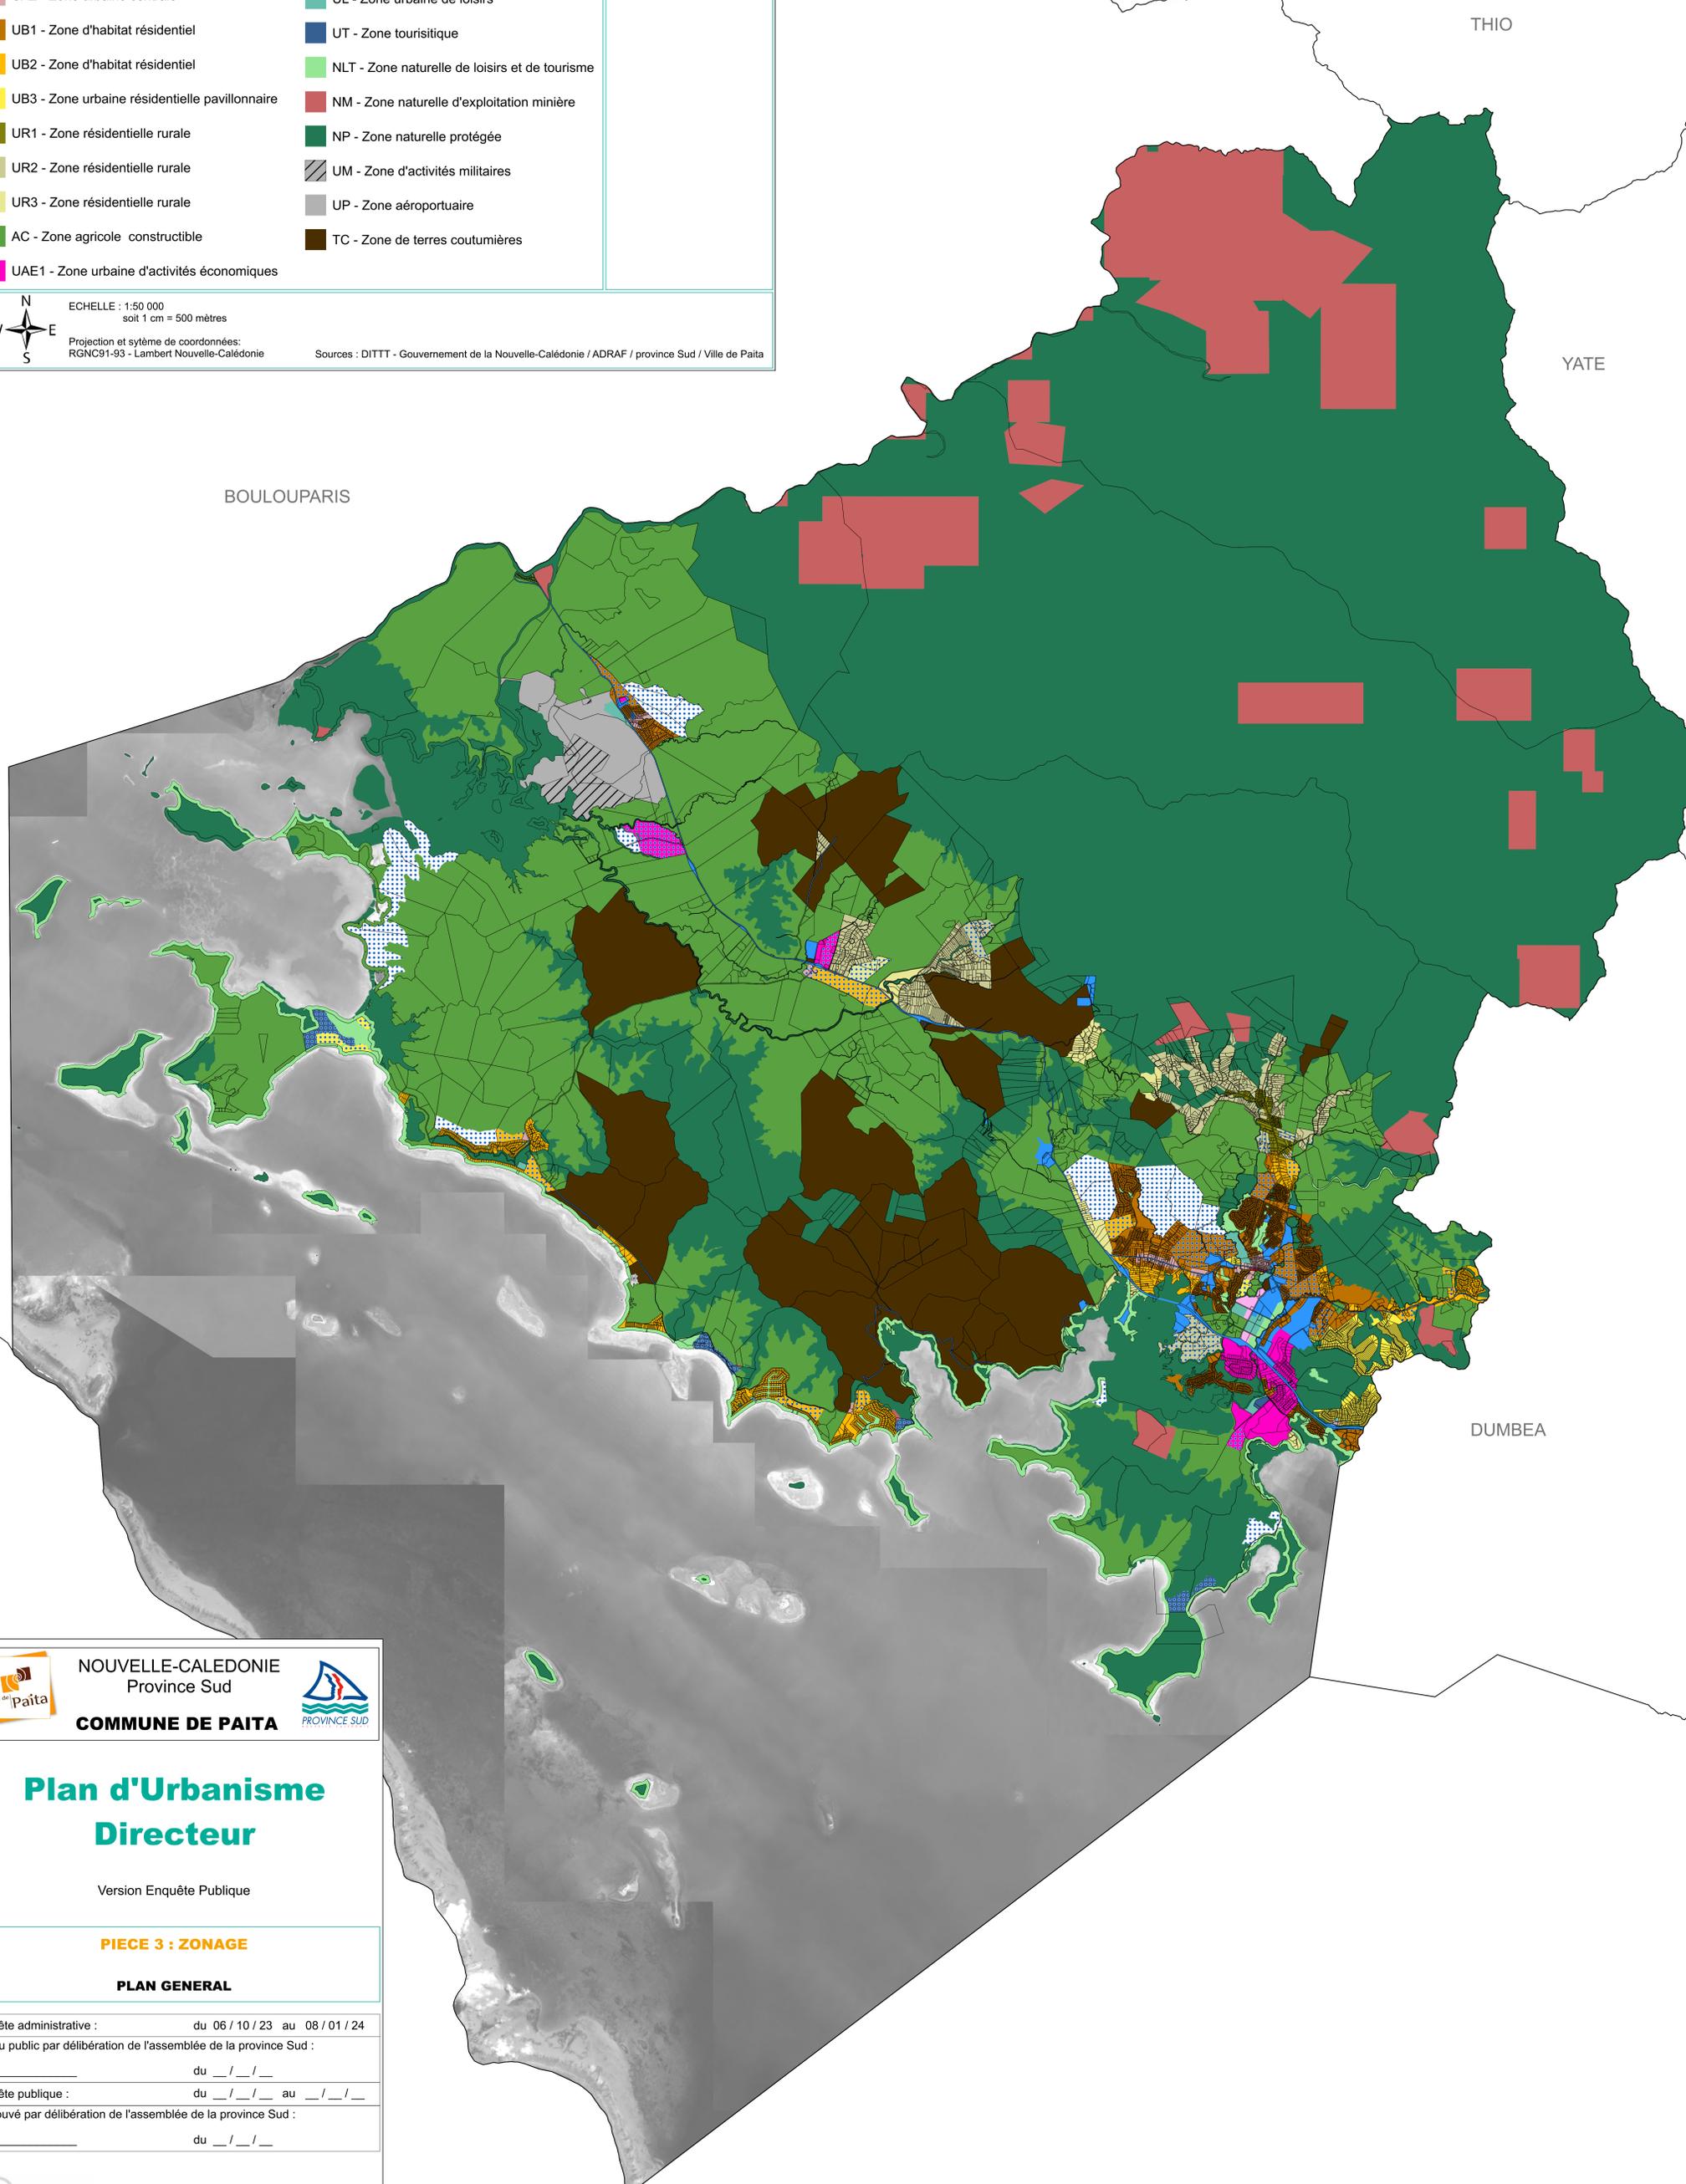

Légende du Plan d'Urbanisme Directeur

AU - Zone à urbaniser	UAE2 - Zone urbaine d'activités économiques secondaires	Limites communales (BD-ADMIN-DITTT)
UA1 - Zone urbaine centrale	UE - Zone d'équipements	Plan parcellaire (cadastre)
UA2 - Zone urbaine centrale	UL - Zone urbaine de loisirs	
UB1 - Zone d'habitat résidentiel	UT - Zone touristique	
UB2 - Zone d'habitat résidentiel	NLT - Zone naturelle de loisirs et de tourisme	
UB3 - Zone urbaine résidentielle pavillonnaire	NM - Zone naturelle d'exploitation minière	
UR1 - Zone résidentielle rurale	NP - Zone naturelle protégée	
UR2 - Zone résidentielle rurale	UM - Zone d'activités militaires	
UR3 - Zone résidentielle rurale	UP - Zone aéroportuaire	
AC - Zone agricole constructible	TC - Zone de terres coutumières	
UAE1 - Zone urbaine d'activités économiques		

ECHELLE : 1:50 000
 soit 1 cm = 500 mètres
 Projection et système de coordonnées :
 RGNC91-93 - Lambert Nouvelle-Calédonie
 Sources : DITTT - Gouvernement de la Nouvelle-Calédonie / ADRAF / province Sud / Ville de Païta



BOULOUPARIS

THIO

YATE

DUMBEA

NOUVELLE-CALÉDONIE
 Province Sud
COMMUNE DE PAÏTA

Plan d'Urbanisme Directeur

Version Enquête Publique

PIECE 3 : ZONAGE

PLAN GENERAL

Enquête administrative : du 06 / 10 / 23 au 08 / 01 / 24
 Rendu public par délibération de l'assemblée de la province Sud :
 n° _____ du __ / __ / __
 Enquête publique : du __ / __ / __ au __ / __ / __
 Approuvé par délibération de l'assemblée de la province Sud :
 n° _____ du __ / __ / __

